



SECCIO A-B

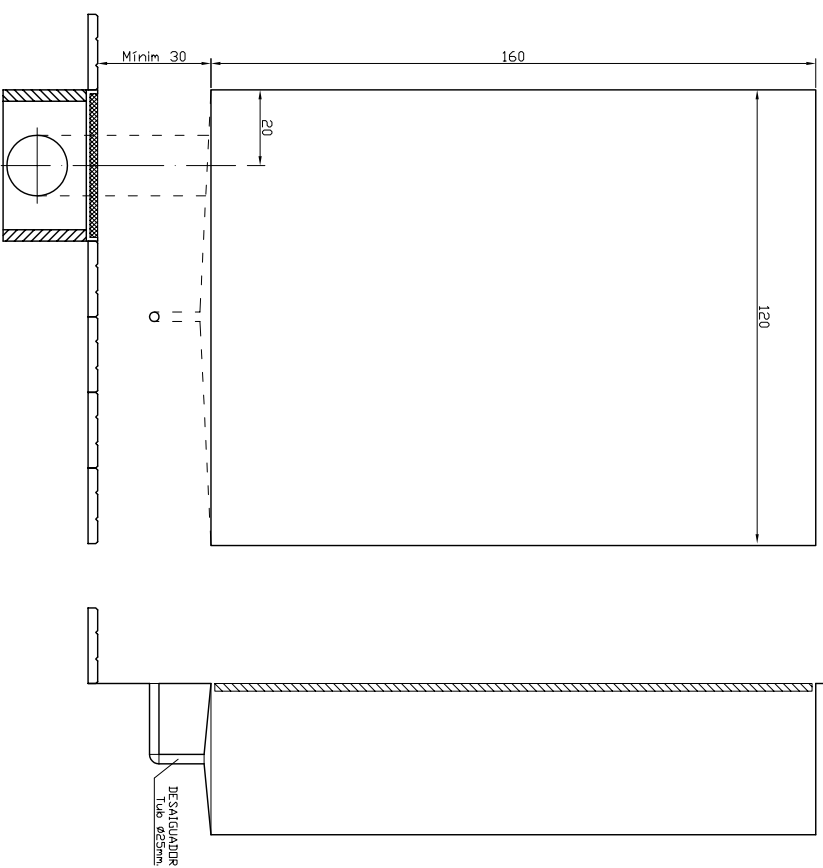

ALÇAT

SECCIO C-D

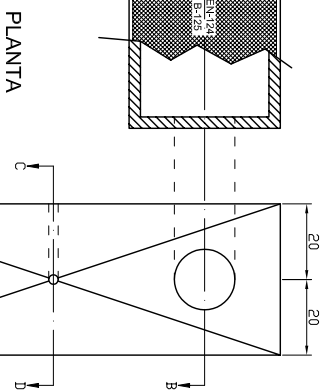

PLANTA

AJUNTAMENT DE POLLENÇA - EMSER 2002, S.L.U.

TITOL :
Mides Recintes Mesurament
per a Quadre Comptadors de 10 Sortides

AUTOR:
Serveis Tècnics
d'EMSER 2002, SLU
C/. Sant Domingo, 31
07460 - Pollença
Tel. 971 534573

ESCALA : 1:20

PLANDL : 9

DATA : 23/05/2003