



SECCIO A-B

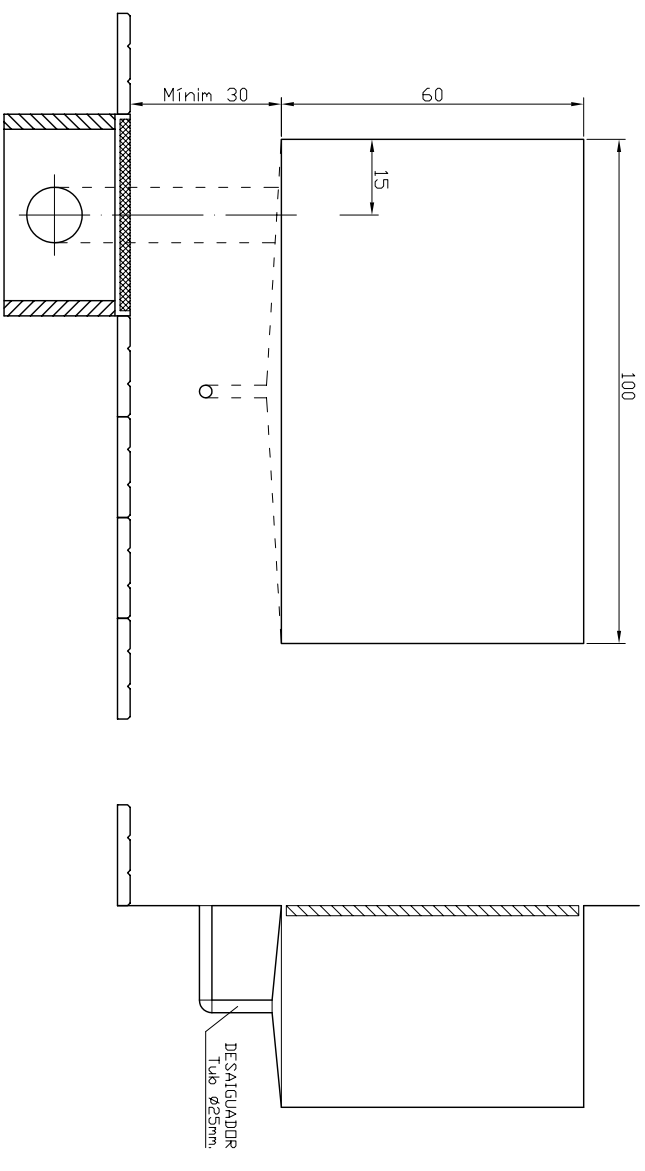

ALÇAT

SECCIO C-D

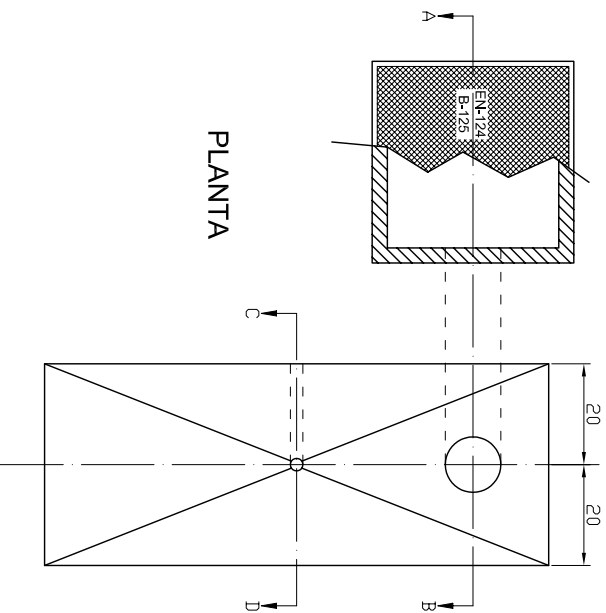

PLANTA

AJUNTAMENT DE POLLENÇA - EMSER 2002, S.L.U.

TITOL : **Mides Recinte Mesurament**
per a contador únic de 20, 25 o 32mm.

AUTOR: **Serveis Tècnics**
d'EMSER 2002, SLU
C/. Sant Domingo, 31
07460 - Pollença
Tel. 971 534573

ESCALA : 1:15

PLANDL : 2

DATA : 04/03/2003