



SECCIO C-D

ALÇAT

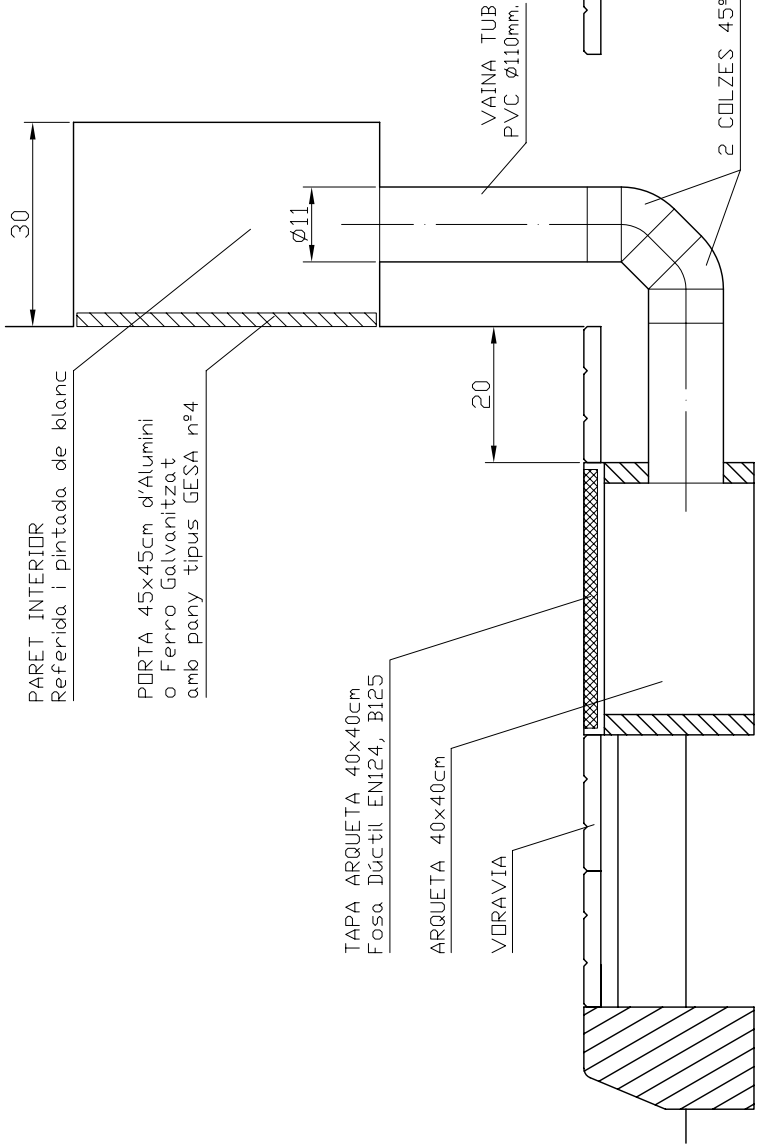

SECCIO A-B

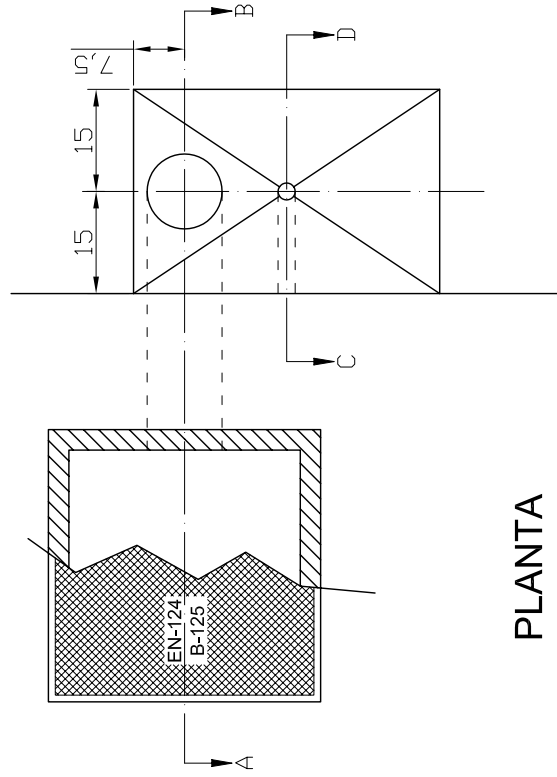

PLANTA

AJUNTAMENT DE POLLENÇA - EMSER 2002, S.L.U.

TITOL :
Mides Recinte Mesurament
per a contador únic de 13 o 15mm.

AUTOR:
Serveis Tècnics
d'EMSER 2002, SLU
C/. Sant Domingo, 31
07460 - Pollença
Tel. 971 534573

ESCALA : 1:10
PLANDL : 1

DATA : 04/03/2003