



SECCIO A-B

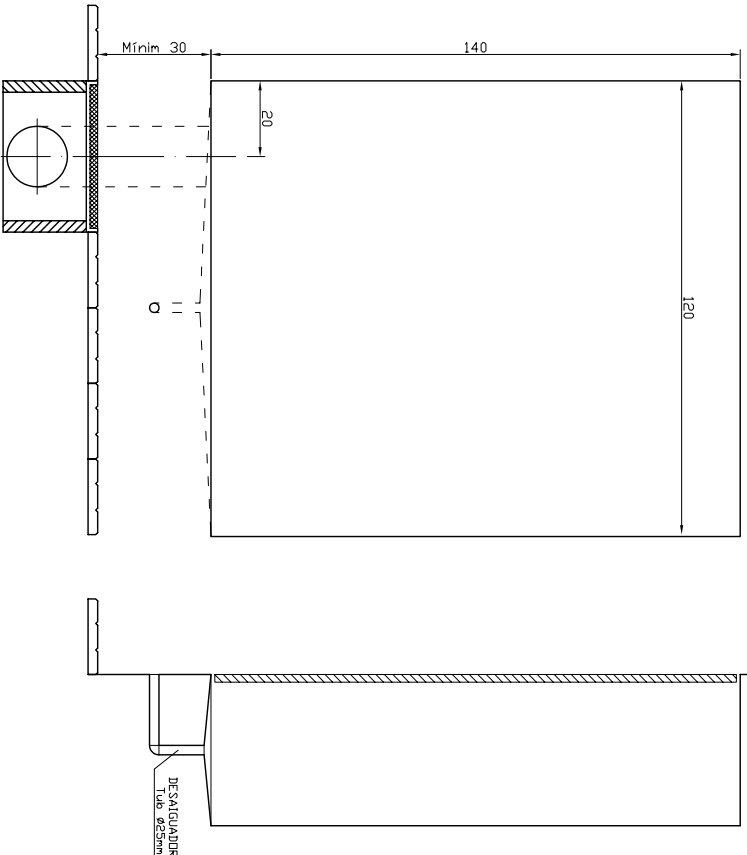

ALÇAT

SECCIO C-D

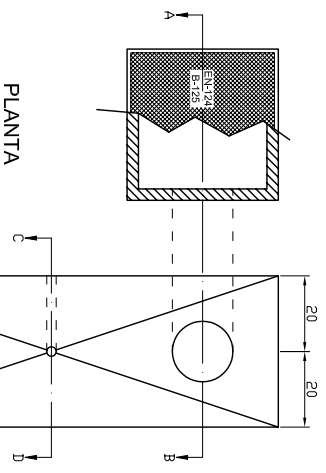

PLANTA

AJUNTAMENT DE POLLENÇA - EMSER 2002, S.L.U.

TITOL :
**Mides Recintes Mesurament
 per a Quadre Computadors de 8 Sortides**

AUTOR:
 Serveis Tècnics
 d'EMSER 2002, SLU
 C/. Sant Domingo, 31
 07460 - Pollença
 Tel. 971 534573

ESCALA : 1:20

PLANDL : 8

DATA : 23/05/2003